


REVISOR	SUBSTITUYE A	FECHA	MODIFICACIÓN
PROMOTOR:			
HEDELMAT 2015, S.L.			
EL ARQUITECTO:			
D. Javier Soler Arnedo Col. nº 3651			
PROYECTO:			
<b>ESTUDIO DE DETALLE DEL BLOQUE B DEL SECTOR 1AB (1A+1B) DE ALFAFAR</b>			
SITUACIÓN:			
PARCELAS B0, B1, B2, B3, B4, B5, B6 Y B7 DEL SECTOR 1AB (1A+1B) DE ALFAFAR (VALENCIA)			
ESCALA GRAFICA:			
			
FECHA:	ESCALA:		
MAYO 2015	1:1000		
TIPO TRABAJO:	DELINEADO POR:		
ESTUDIO DE DETALLE	J.S.A.		
DENOMINACIÓN:			
ORDENACIÓN INICIAL			
ARCHIVO:	Nº PLANO:		
03_ORDENACION	03.1		
Nº PROYECTO:	CONTRATISTA DEL PROYECTO:		
02_1504004			
OFICINAS CENTRALES DELEGACION SUR C/ Mayor Nº46, Bajo C/ Camino real Nº90, 1º izq. 46920 Mislata (Valencia) 30510 Yeda (Murcia) Telf: 96 370 85 72 Fax: 96 383 24 50 e-mail: geditec@geditec.es			

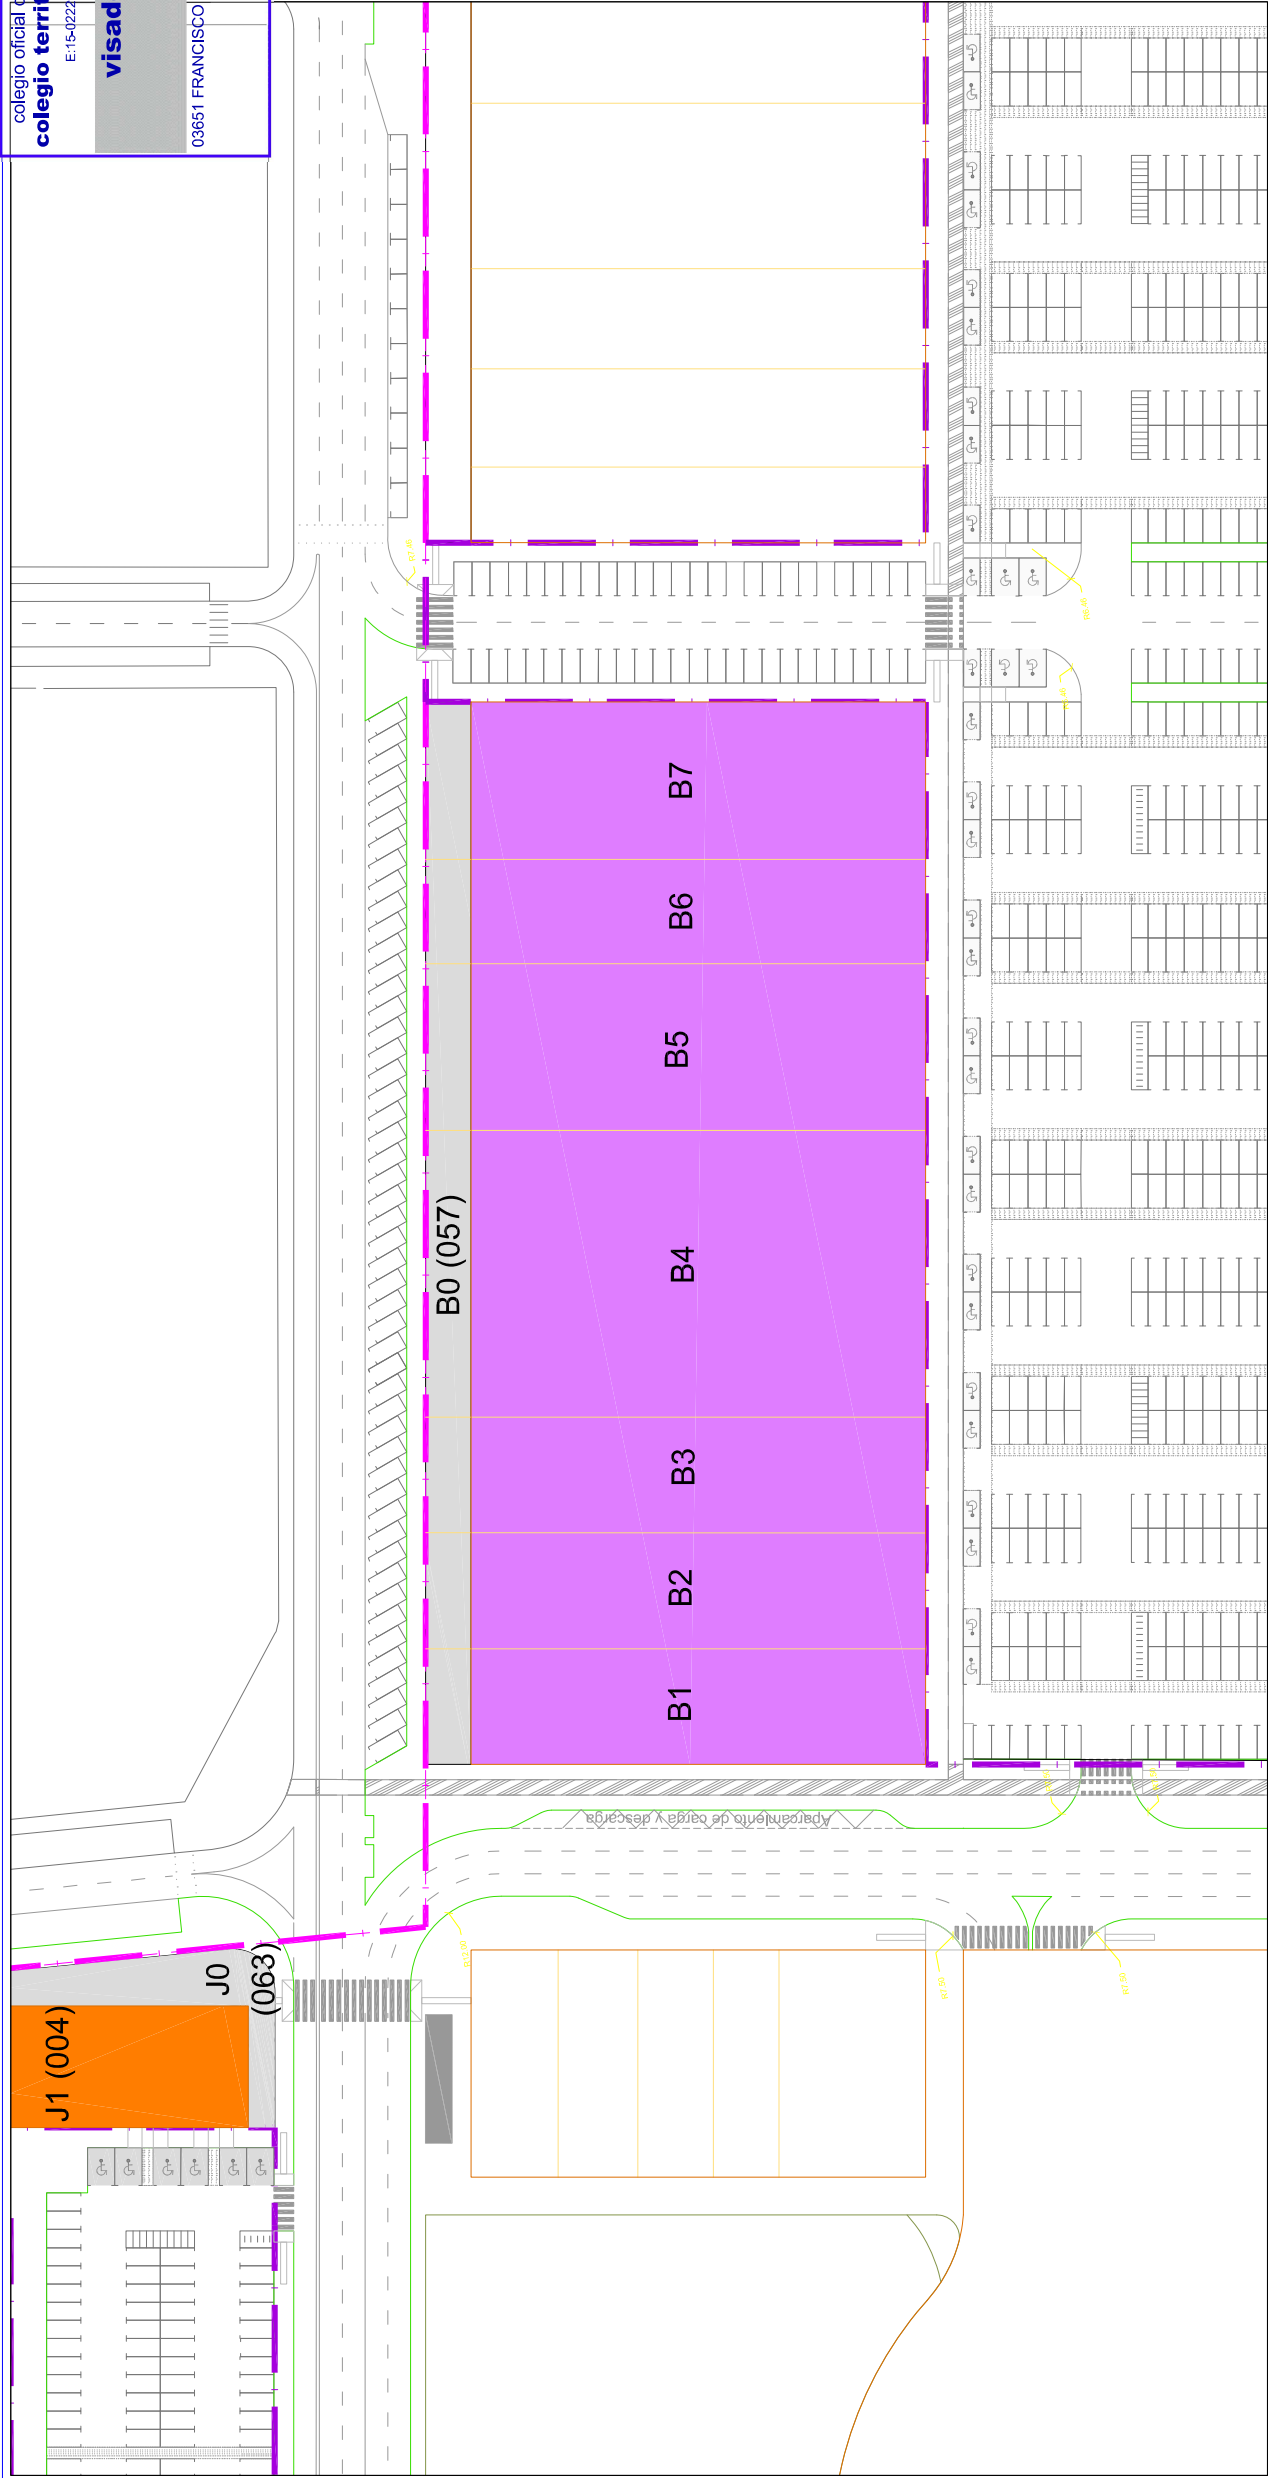

PARCELA	SUPERFICIE			PLAN PARCIAL (SOLO BLOQUE)	
	BLOQUES B1, B2, B3, B4, B5, B6 Y B7 (m²s)	ÁREAS SERV. B0 (m²)	TOTAL SUELO (m²s)	COEF. EDIF. NETA (m²/m²s)	TECHO MÁXIMO (m²)
B1	918,40	91,7250	1.010,1250	1,12000	1.028,61
B2	918,40	91,7250	1.010,1250	1,12000	1.028,61
B3	918,40	91,7250	1.010,1250	1,12000	1.028,61
B4	2.273,43	227,1704	2.500,6004	1,12000	2.546,24
B5	1.319,98	131,8966	1.451,8766	1,12000	1.478,38
B6	826,43	82,5525	908,9825	1,12000	925,60
B7	1.249,03	124,9655	1.373,9955	1,12000	1.398,92
<b>TOTAL</b>	<b>8.424,06</b>	<b>841,7600</b>	<b>9.265,8300</b>		<b>9.434,95</b>

NOTA:  
 Este documento es propiedad del autor por lo cual quedan reservados todos los derechos. Queda prohibida la reproducción en forma alguna, total o parcialmente, así como utilizarlo por personas ajenas al equipo redactor a la hora de realizar o ejecutar cualquier tipo de Trámite, Obra o Instalación sin el consentimiento por escrito de su autor.